

入札に係る公告

令和 7 年 10 月 17 日

社会福祉法人^{恩賜財団}済生会支部
大分県済生会日田病院
院長 大坪 仁



下記の調達物件について、次のとおり公告する。

記

1. 入札に付する事項

- (1) 物 件 名 給湯系統更新工事(第1期)一式
- (2) 納 入 場 所 大分県済生会日田病院本棟・東病棟
- (3) 仕様及び数量 別紙仕様書を参照
- (4) 納 入 期 限 令和 8 年 3 月末日
- (5) 入 札 執 行 令和 7 年 10 月 29 日 (水) 午前 11 時 00 分

2. 入札の方法

一般競争入札

3. 一般競争入札の参加資格要件

- (1) 公告日から開札期日までの間に地方公共団体から指名停止措置を受けていない者。
- (2) 入札事項に定めた要件を満たしていること。
- (3) 令和 7 年度入札参加登録資格を得ている者。

4. 一般競争入札の参加者の制限


以下のいずれかに該当すると認められる者は参加資格を有しない。

- (1) 当該入札に係る契約を締結する能力を有しない者及び破産者で復権を得ない者。
- (2) 暴力団員が経営する業者又は経営支配する業者及びこれに準ずる者。
- (3) 次の各号のいずれかに該当する事実があり、その後 2 年間を経過していない者。また、その者を代理人、支配人その他の使用人又は入札代理人として使用する者についても同様とする。
 - ① 契約の履行にあたり、故意に工事、製造その他の役務を粗雑に行い、又は物件の品質若しくは数量に関して不正の行為をした者。
 - ② 公正な競争を妨げた者又は公正な価格を害し、若しくは不正な利益を得るために連合をした者。
 - ③ 落札者が契約を結ぶこと又は契約者が履行することを妨げた者。
 - ④ 監督又は検査の実施に当たり、職員及び契約担当者が委託した者の職務執行を妨げた者。
 - ⑤ 正当な理由なく契約を履行しなかった者。
 - ⑥ 契約により、契約の後に代価の額を確定する場合において、当該代価の請求を故意に虚偽の

事実に基づき過大な額で行った者。

⑦前各号に類する行為を行った者。

(4) 故障等の発生時に概ね 1 時間程度で迅速に修理対応が可能なこと。

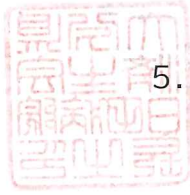

5. 入札参加意向書の提出

(1) 受付期間 令和 7 年 10 月 24 日（金）午後 5 時まで（以後は受付けない）

(2) 提出書類 入札参加意向書（様式第 1 号を使用）

(3) 提出方法 社会福祉法人^{恩賜財団}済生会支部大分県済生会日田病院用度課へ持参又は郵送願います。

〒877-1292 大分県日田市大字三和 643-7 TEL 0973-24-1100

6. 入札参加資格

入札参加意向書を提出し参加資格要件を満たす者には入札通知書を送付します。

入札通知書には次の事項を記載しています。

(1) 入札の日時・場所

(2) 入札の手続き等

(3) 入札保証金の要否

(4) 予定価格・最低制限価格の有無

(5) その他注意事項

7. その他

(1) 提出書類の作成に要する費用は、提出者の負担とする。

(2) 提出された書類は、本調達物件の納入業者選定以外に使用しない。

(3) 提出された書類は、返却しない。

(4) 本公告に示した競争参加資格のない者のした入札及び入札に関する条件に違反した入札は無効とする。

(5) 提出書類に関する問い合わせ先

〒877-1292 大分県日田市大字三和 643-7

社会福祉法人^{恩賜財団}済生会支部 大分県済生会日田病院

窓口担当：用度課 広瀬 聡

電話：0973-24-1100 FAX：0973-22-8779

E-Mail：youdo2020@saiseikai.hita.oita.jp

令和7年10月17日

仕様書

大分県済生会日田病院
院長 大坪 仁
(公印省略)

I 調達物品名

給湯系統更新工事【1期】

II. 構成

給湯器設置部署 ※詳細は別紙平面図を参照のこと

1 階厨房 (2)・売店 (1)・東病棟 (5) 2 階階救急病棟 (2)
3 階北病棟 (2)・3 階南病棟 (1) 4 階北病棟 (2)・4 階南病棟 (1)

III. 調達物品に備えるべき機能及び性能

給湯器 (11 台)

- ・給湯器は LP ガスで駆動すること。
- ・出力/能力は 91.4kW 相当 (79,000kcal/h) 以上であること。
- ・排気熱を再利用する高効率型で効率は 95%以上であること。
- ・設置形態は業務用屋外壁掛形であること。
- ・湯量は 1 分間あたりシャワー 6ℓ、洗面 6ℓ、洗髪 12ℓ、UB12ℓ、流し 10ℓ、洗面化粧台 8ℓ、キッチン 10ℓ、機械浴 30ℓ以上の能力を有すること。
- ・複数の給湯器を連結して並行動作可能なこと。
- ・遠隔リモコンにて温度、湯量の設定ができること
- ・電装基板や各種安全装置・センサー類にポッティング加工を施していること。
- ・耐塵性に優れていること。

設備 (給湯・給水・電気)


- ・給水には水道用硬質塩化ビニルライニング鋼管を使用すること。
- ・給湯にはステンレス鋼管 (SUS304) を使用すること。
- ・給湯、電気、ガス、に必要な電材、配管他をすべて含むこと。

【参考機種】

給湯器 GQ-C5042WZ LPG

【その他】

給湯系更新工事に係る調査費および設置工事に付帯する費用をすべて含み調整説明を行うこと。

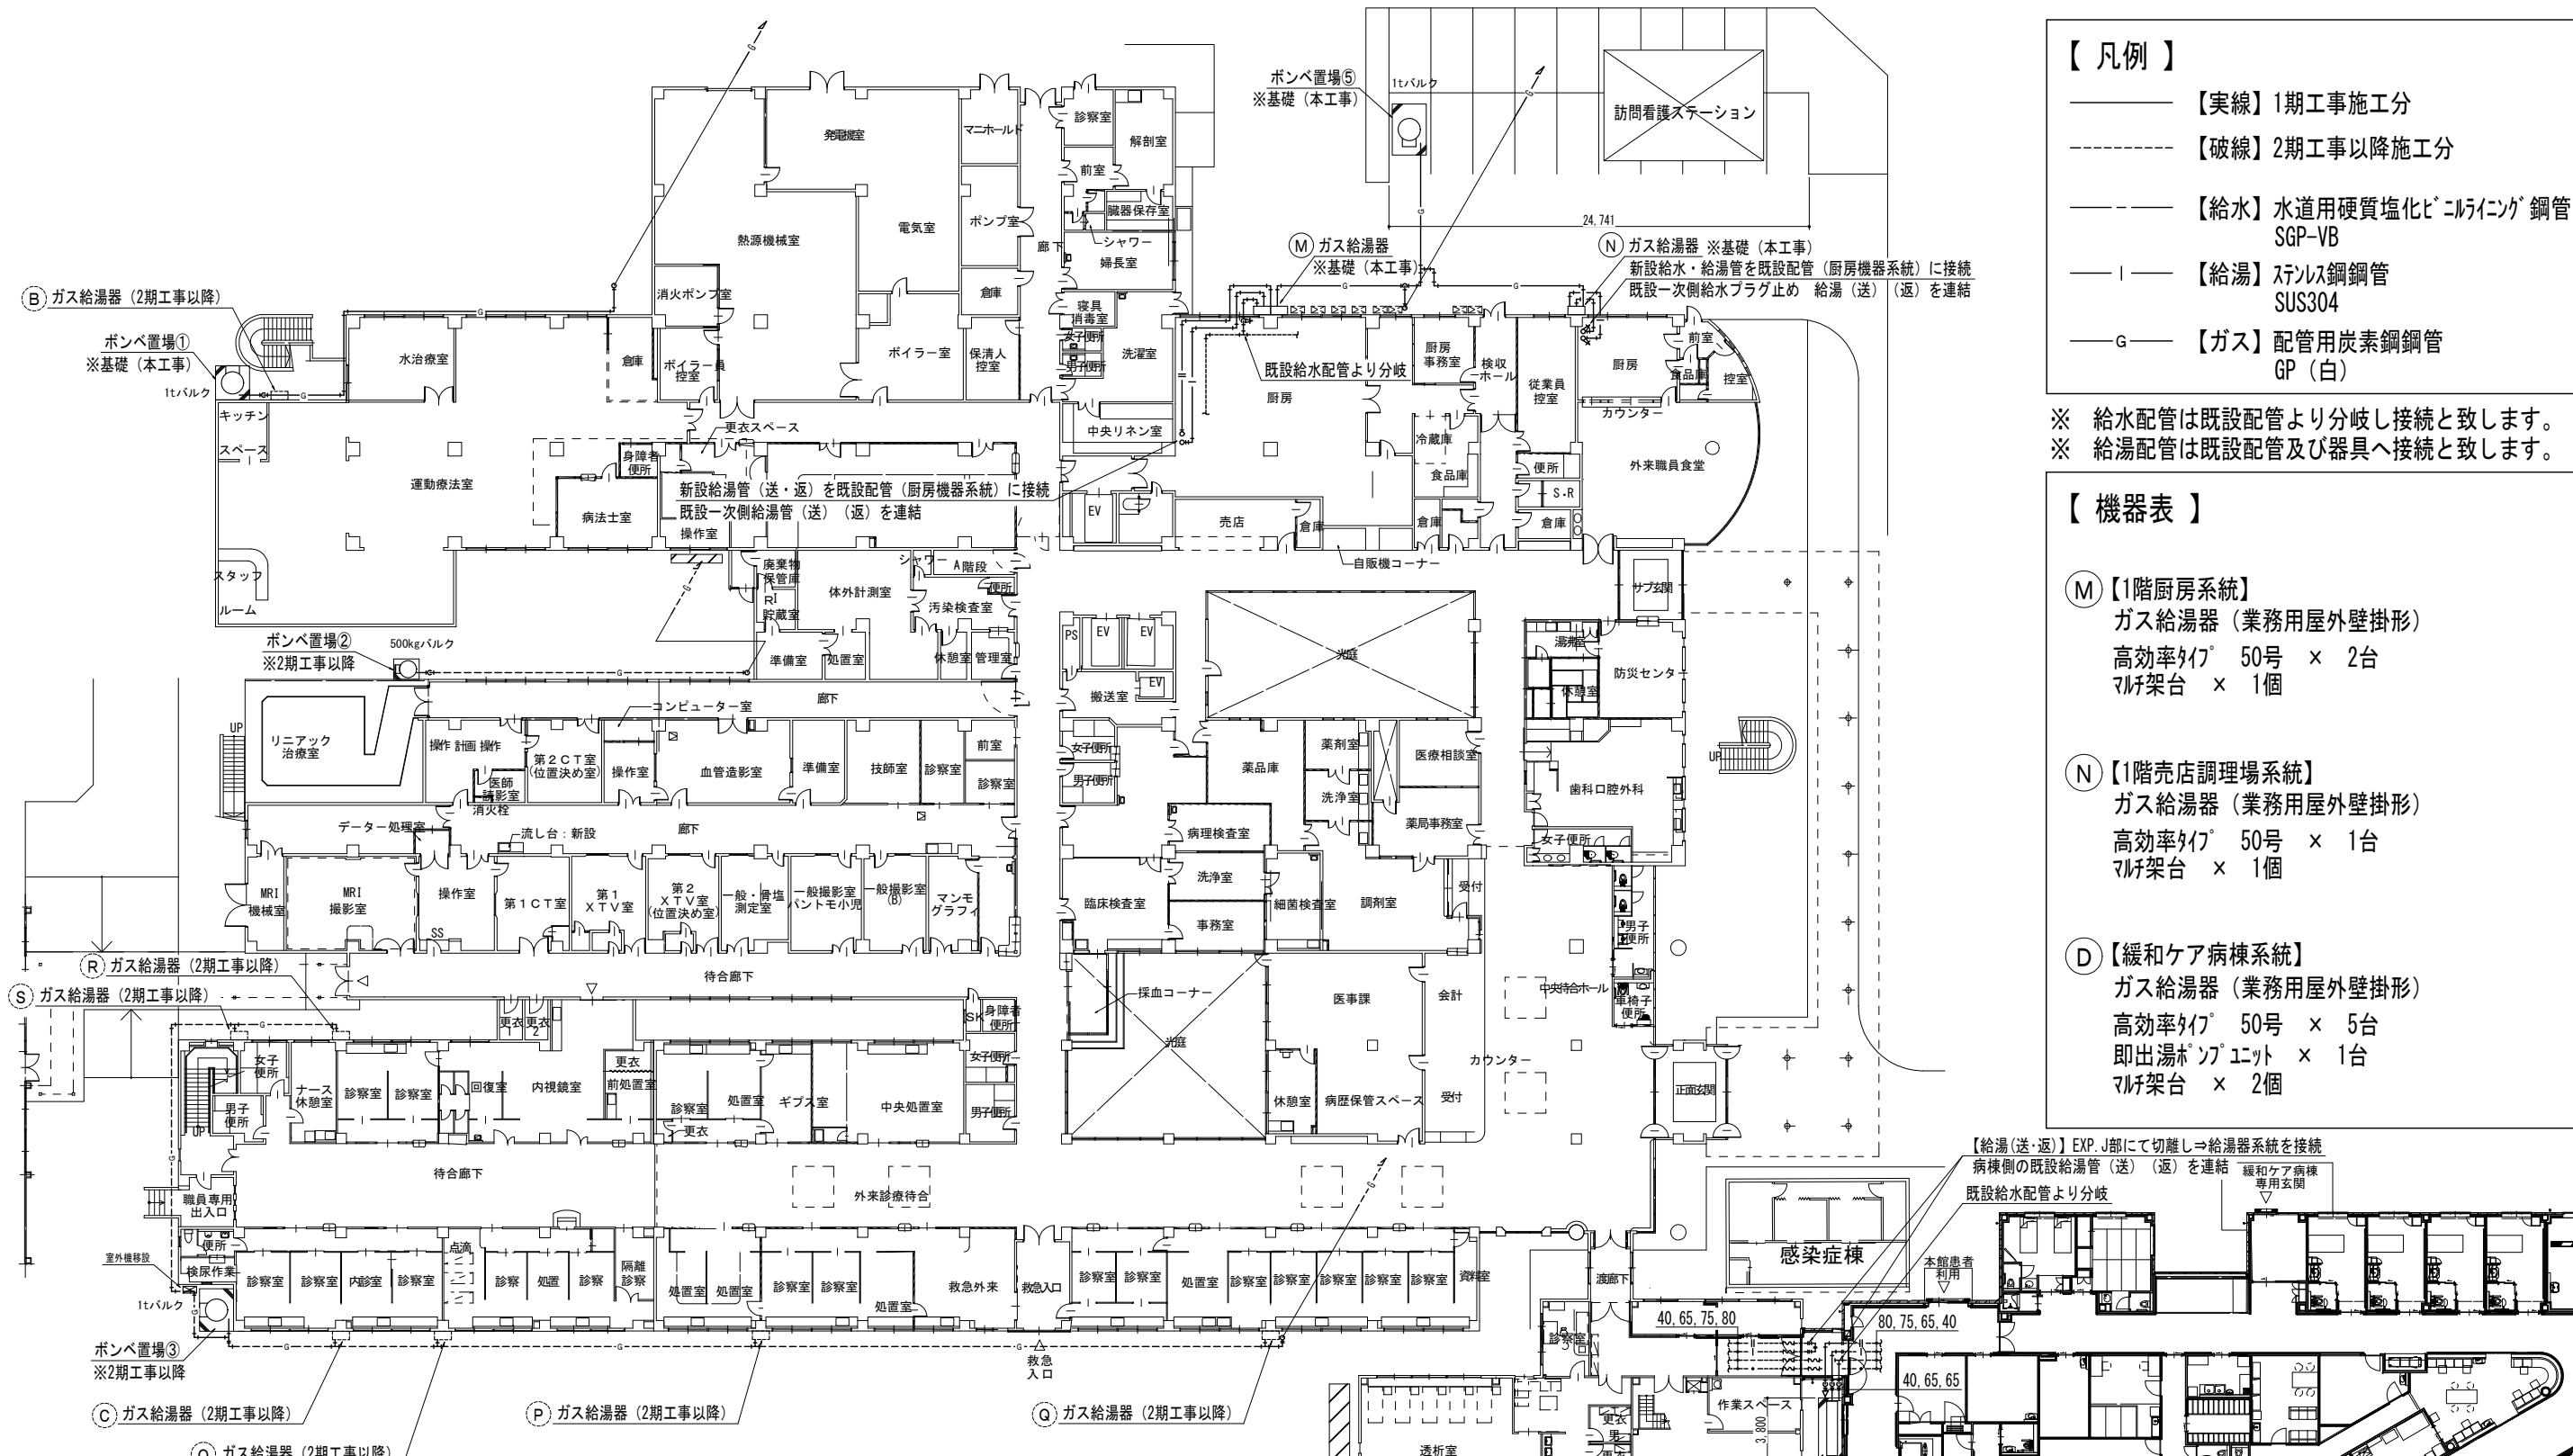

- 【 凡 例 】
- 【実線】1期工事施工分
 - 【破線】2期工事以降施工分
 - 【給水】水道用硬質塩化ビニルパイプ 鋼管 SGP-VB
 - | —— 【給湯】ステンレス鋼管 SUS304
 - G —— 【ガス】配管用炭素鋼鋼管 GP (白)


※ 給水配管は既設配管より分岐し接続と致します。
※ 給湯配管は既設配管及び器具へ接続と致します。

- 【 機器表 】
- 【M】 【1階厨房系統】
ガス給湯器（業務用屋外壁掛形）
高効率タイプ 50号 × 2台
マフラー台 × 1個
- 【N】 【1階売店調理場系統】
ガス給湯器（業務用屋外壁掛形）
高効率タイプ 50号 × 1台
マフラー台 × 1個
- 【D】 【緩和ケア病棟系統】
ガス給湯器（業務用屋外壁掛形）
高効率タイプ 50号 × 5台
即湯ポンプユニット × 1台
マフラー台 × 2個

【 2期以降の工事計画 】

- 【B】 ガス給湯器（屋外壁掛形）
【1階水治療室・運動治療室系統】
UBx1 流しx1 洗面x4
- 【C】 ガス給湯器（屋外壁掛形）
【2階ナース更衣室系統】
UBx2 洗面x2 洗面化粧台x1
- 【O】 ガス給湯器（屋外壁掛形）
【1階婦人科・小児科系統】
流しx4
- 【P】 ガス給湯器（屋外壁掛形）
【1階形成外科・外科・救急処置系統】
流しx3
- 【Q】 ガス給湯器（屋外壁掛形）
【1階脳外科・内科系統】
流しx5
- 【R】 ガス給湯器（屋外壁掛形）
【1階消化器内科診察室・内視鏡・整形外科・中央注射系統】
流しx7
- 【S】 ガス給湯器（屋外壁掛形）
【2階当直室①②・研修生室系統】
流しx2 洗面x1

				工事名 大分県済生会日田病院 給湯系統更新工事			図 号 M-01
				図 名			
				縮 尺			
				設計日			
				給湯設備 1階平面図			
				A1:1/200			
				A3:1/400			
							</

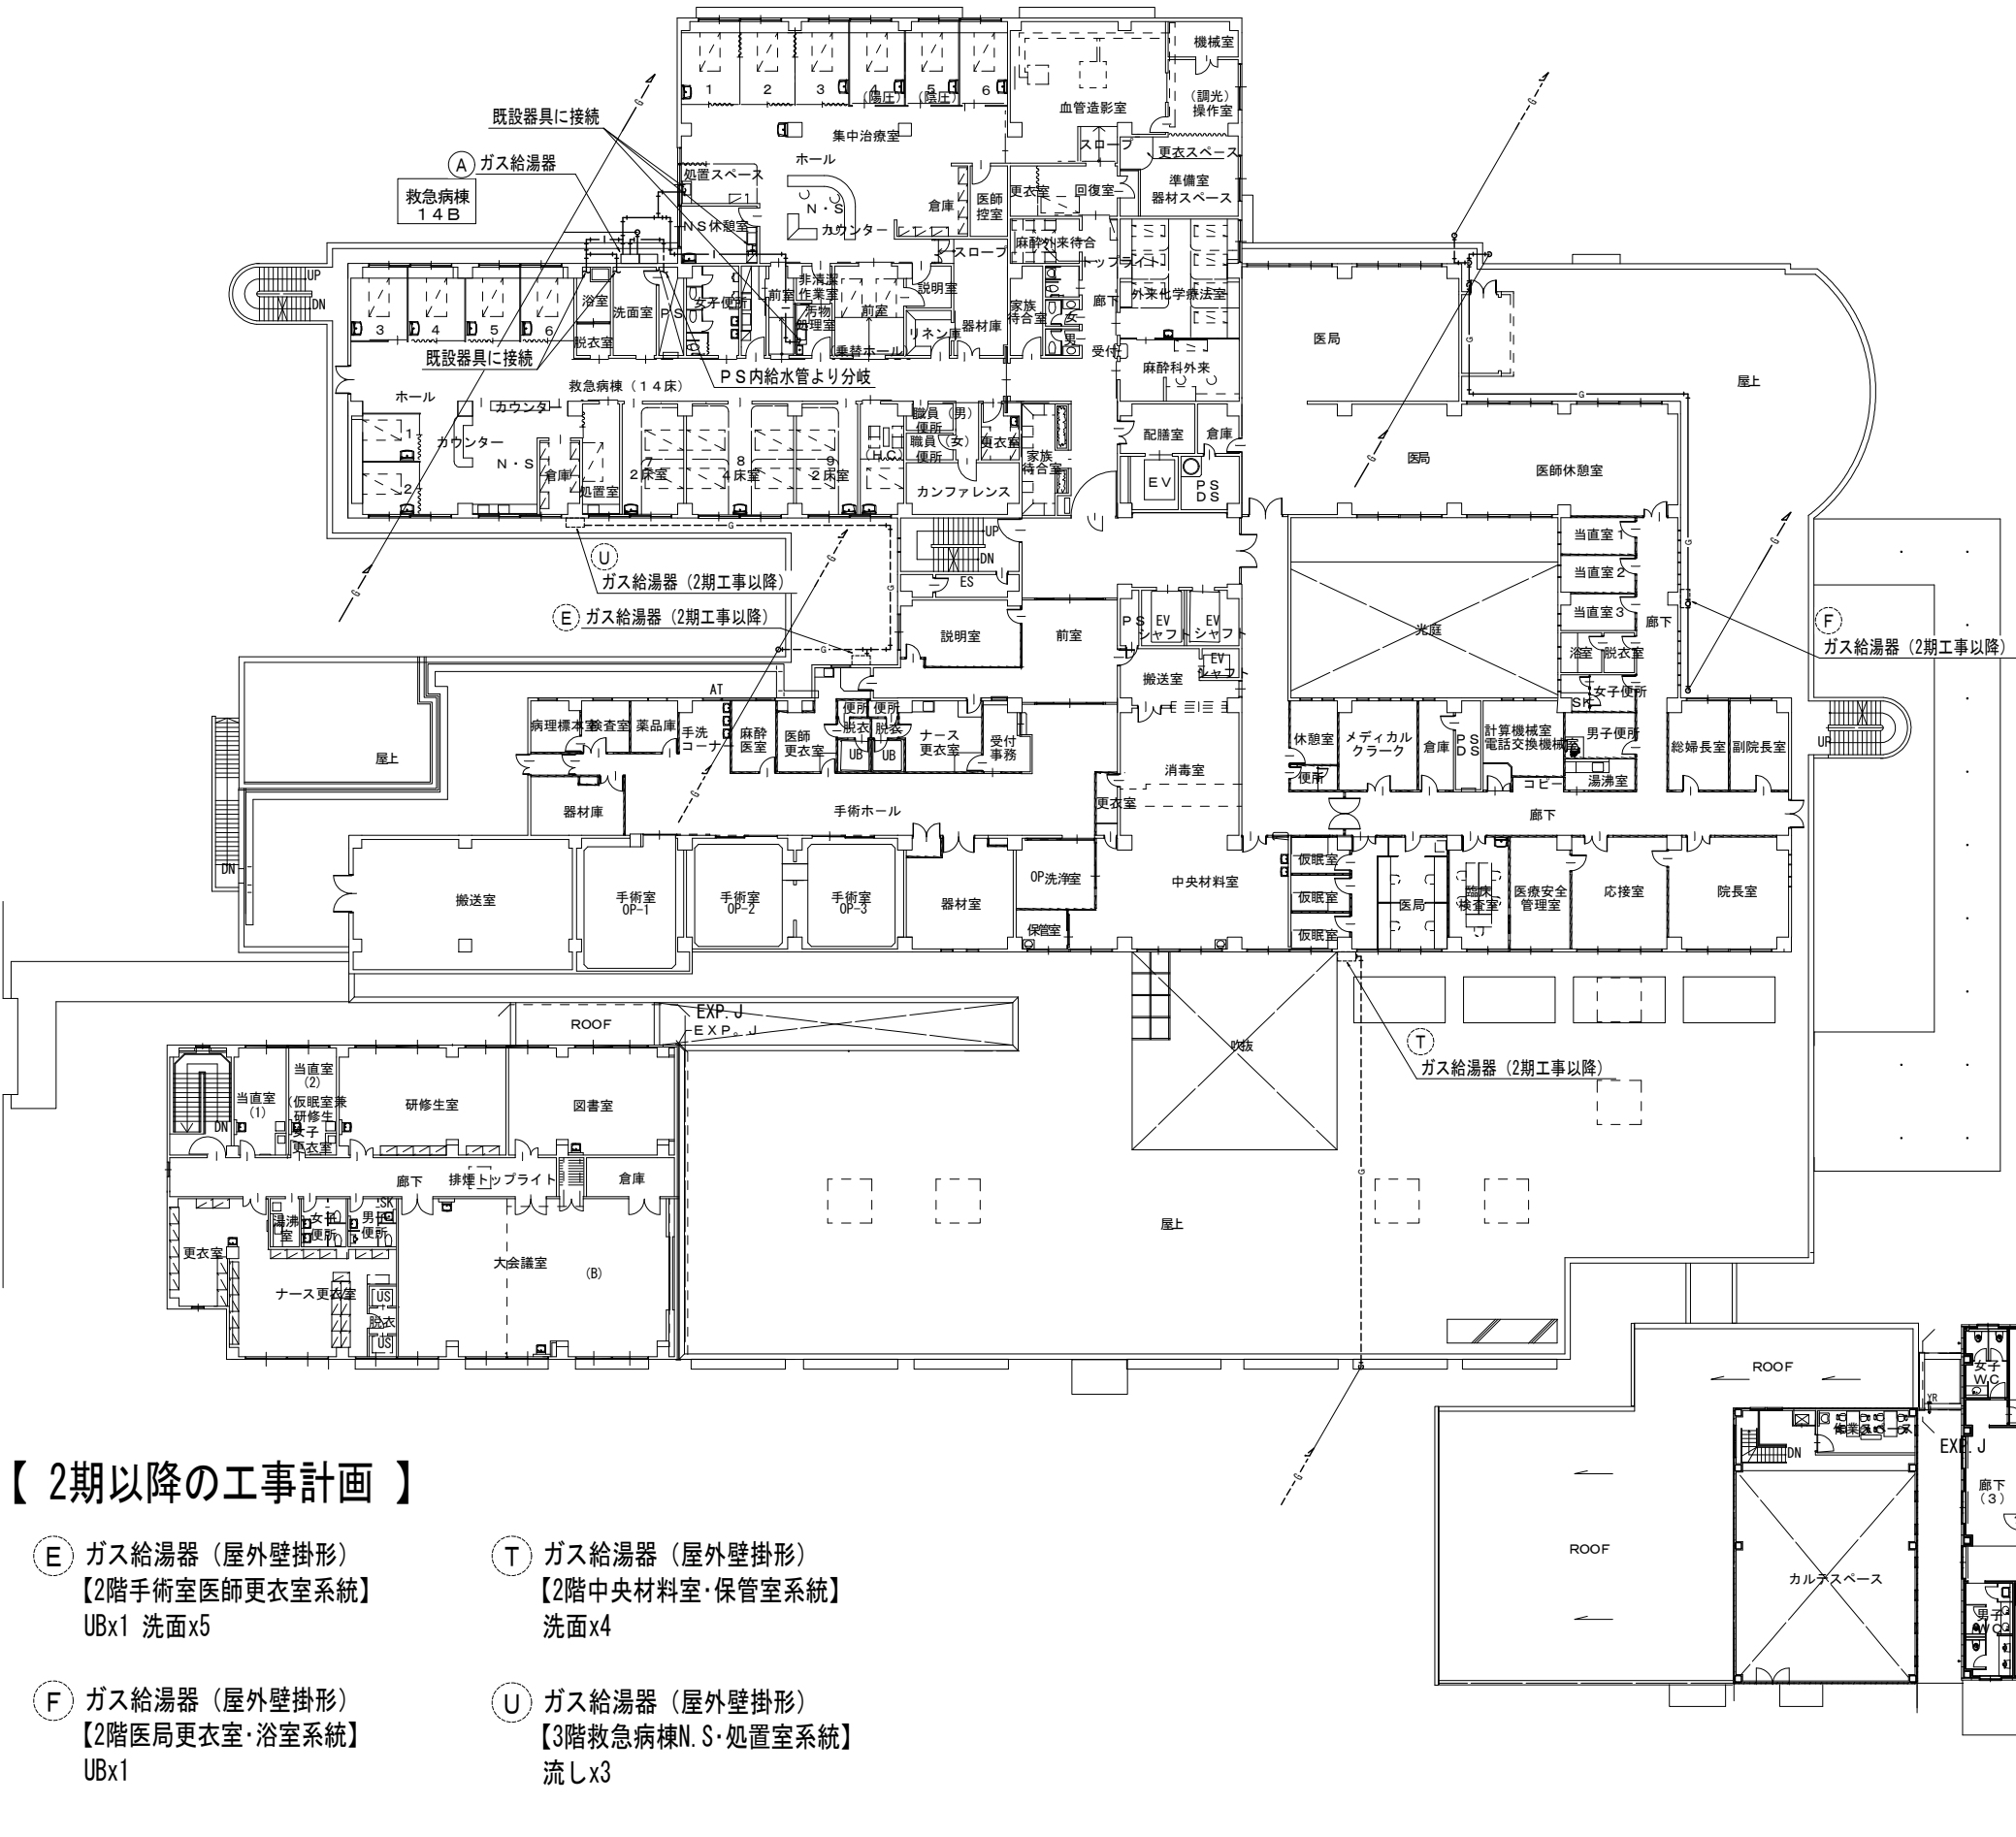

【 凡例 】

- 【実線】1期工事施工分
- 【破線】2期工事以降施工分
- 【給水】水道用硬質塩化ビニルパイプ 鋼管 SGP-VB
- | —— 【給湯】ステンレス鋼管 SUS304
- G —— 【ガス】配管用炭素鋼鋼管 GP (白)

※ 給水配管は既設配管より分岐し接続と致します。
※ 給湯配管は既設配管及び器具へ接続と致します。


【 機器表 】

- ① 【2階救急病棟浴室・洗面室他系統】
ガス給湯器（業務用屋外壁掛形）
高効率タイプ 50号 × 2台

【 2期以降の工事計画 】

- ⑤ ガス給湯器（屋外壁掛形）
【2階手術室医師更衣室系統】
UBx1 洗面x5
- ⑥ ガス給湯器（屋外壁掛形）
【2階医局更衣室・浴室系統】
UBx1
- ⑦ ガス給湯器（屋外壁掛形）
【2階中央材料室・保管室系統】
洗面x4
- ⑧ ガス給湯器（屋外壁掛形）
【3階救急病棟N.S・処置室系統】
流しx3

工事名				図番	
大分県済生会日田病院 給湯系統更新工事				M-01	
図 名		縮 尺	設計日		
給湯設備 2階平面図		A1:1/200			
		A3:1/400			

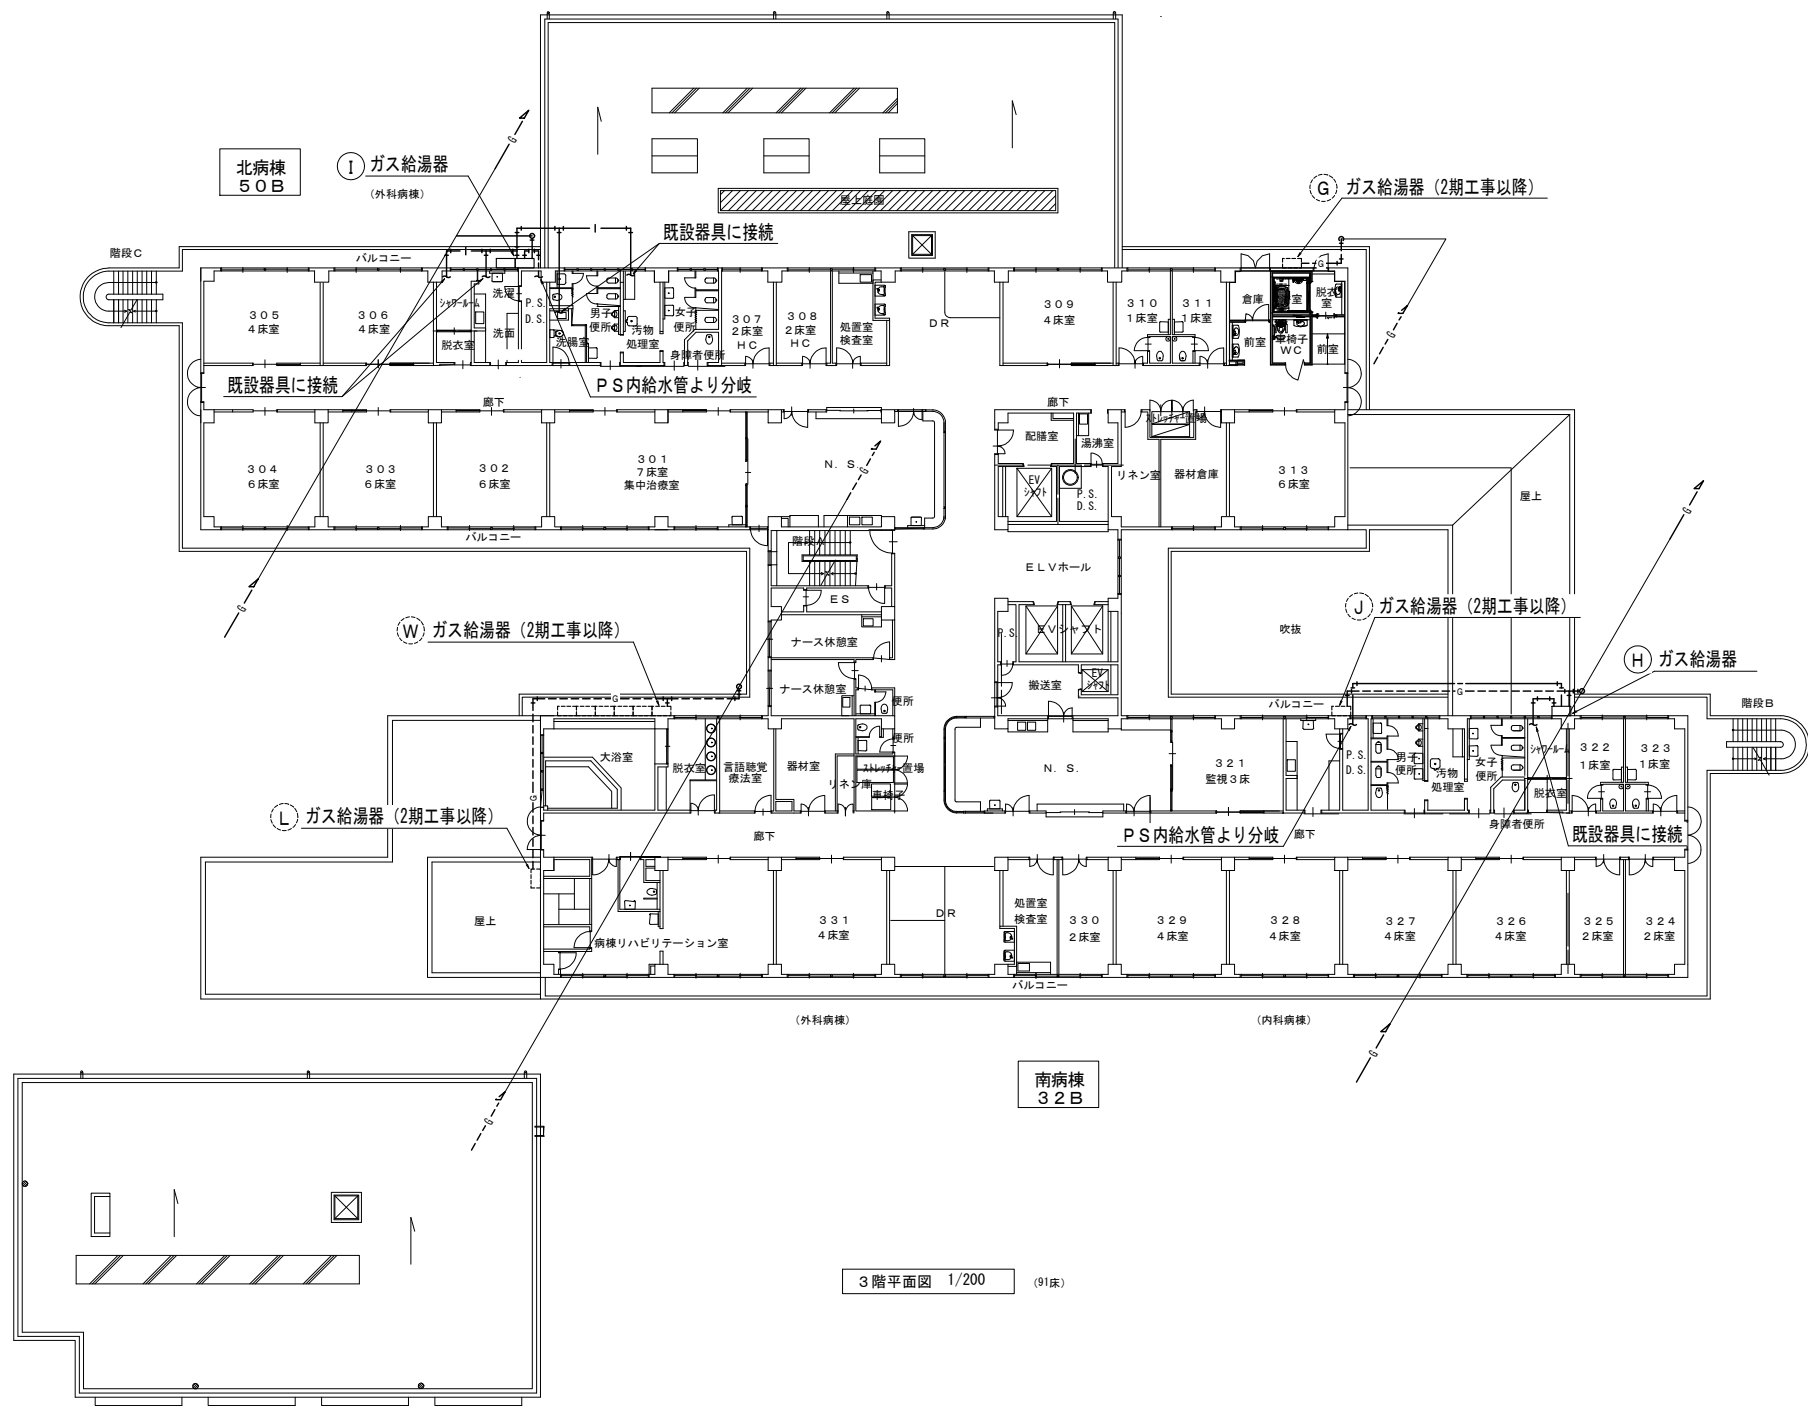

【 凡 例 】

- 【実線】1期工事施工分
- 【破線】2期工事以降施工分
- 【給水】水道用硬質塩化ビニルパイプ 鋼管 SGP-VB
- | —— 【給湯】ステンレス鋼管 SUS304
- G —— 【ガス】配管用炭素鋼鋼管 GP（白）



※ 給水配管は既設配管より分岐し接続と致します。
※ 給湯配管は既設配管及び器具へ接続と致します。

【 機器表 】


- ④ 【3階南病棟シャワー室系統】
ガス給湯器（業務用屋外壁掛形）
高効率タイプ 50号 × 1台
- ① 【3階北病棟洗濯洗面室・シャワー室他系統】
ガス給湯器（業務用屋外壁掛形）
高効率タイプ 50号 × 2台

【 2期以降の工事計画 】

- ④ ガス給湯器（屋外壁掛形）
【3階北病棟浴室系統】
UBx1
- ① ガス給湯器（屋外壁掛形）
【3階南病棟洗濯洗面室系統】
流しx3 洗面x5 洗髪x1
- ② ガス給湯器（屋外壁掛形）
【3階南病棟リハビリテーション室系統】
洗面x2 UBx1 流しx1
- ③ ガス給湯器（屋外壁掛形）
【3階北病棟更衣室系統】
UBx1 洗面x1

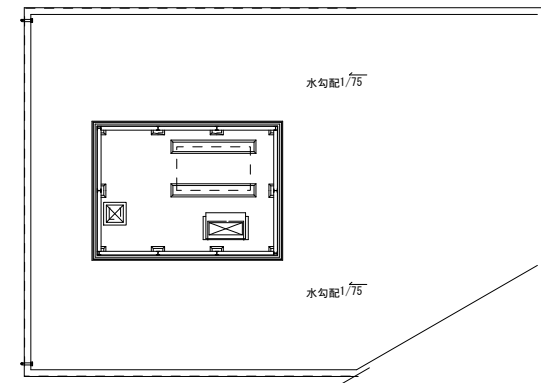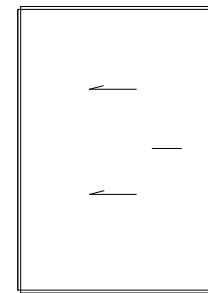

				工事名 大分県済生会日田病院 給湯系統更新工事			図章 M-01
				図 名	縮 尺	設計日	
				給湯設備 3階平面図	A1:1/200		
					A3:1/400		

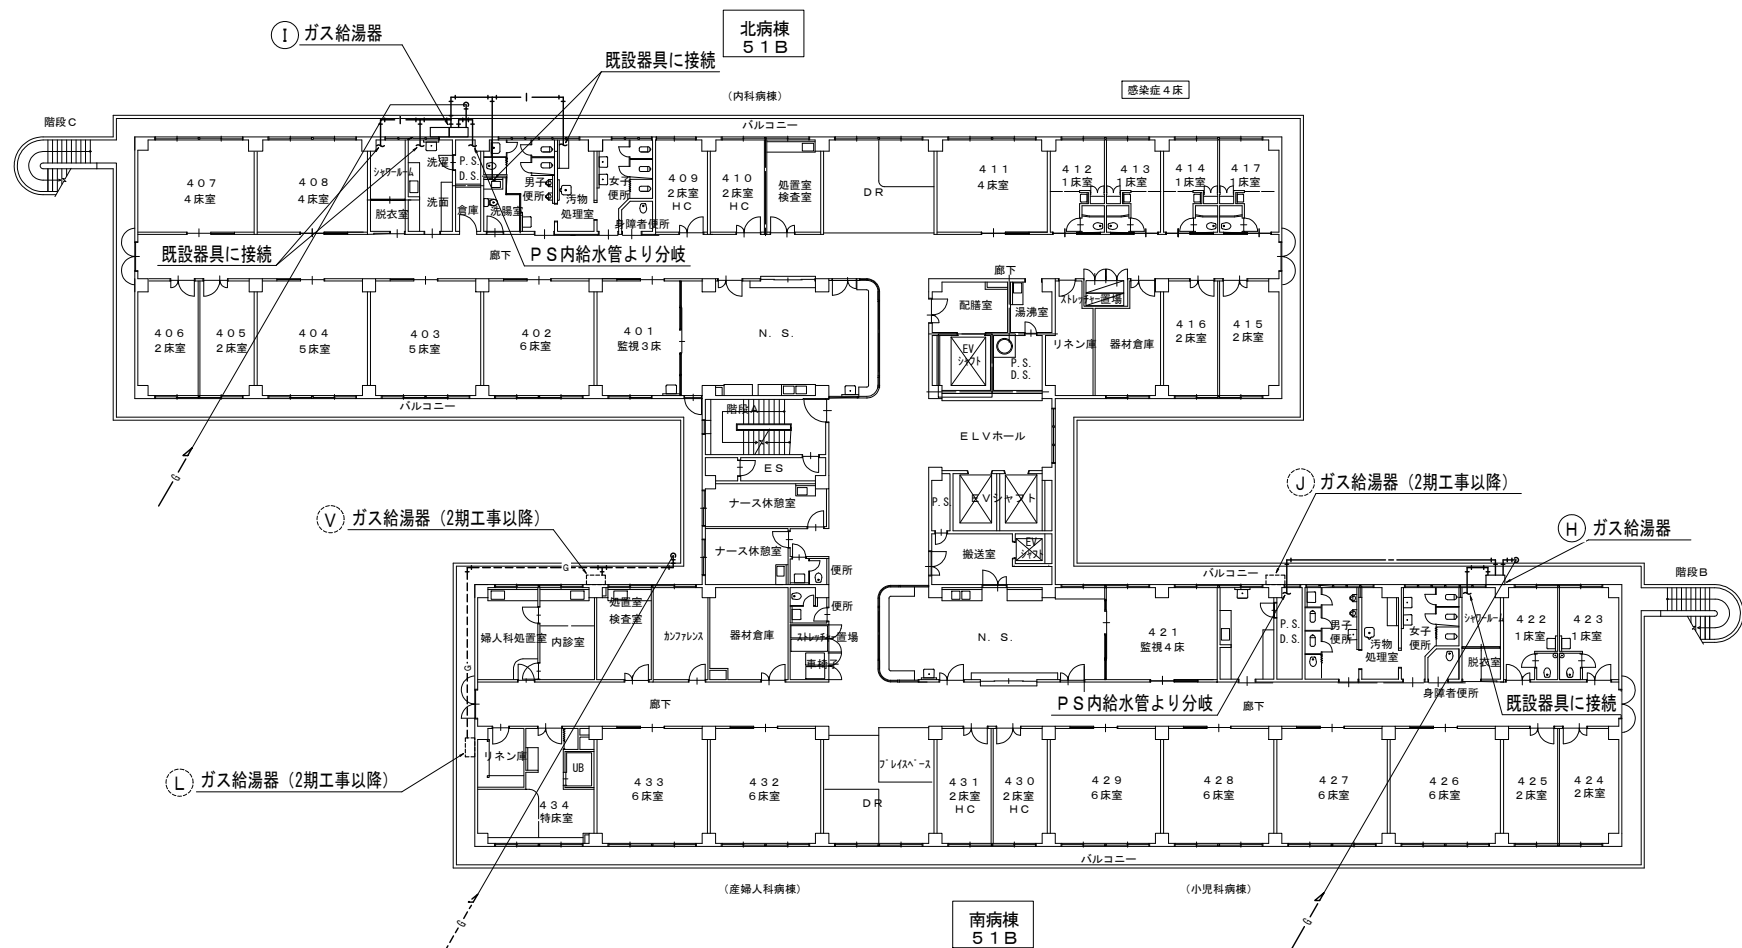

【 凡例 】

- 【実線】1期工事施工分
- 【破線】2期工事以降施工分
- 【給水】水道用硬質塩化ビニルパイプ 鋼管 SGP-VB
- | —— 【給湯】ステンレス鋼管 SUS304
- G —— 【ガス】配管用炭素鋼鋼管 GP (白)

※ 給水配管は既設配管より分岐し接続と致します。
※ 給湯配管は既設配管及び器具へ接続と致します。

【 機器表 】

- (H) 【4階南病棟シャワー室系統】
ガス給湯器 (業務用屋外壁掛形)
高効率タイプ 50号 × 1台
- (I) 【4階北病棟洗濯洗面室・シャワー室他系統】
ガス給湯器 (業務用屋外壁掛形)
高効率タイプ 50号 × 2台

【 2期以降の工事計画 】

- (J) ガス給湯器 (屋外壁掛形)
【4階南病棟洗濯洗面室系統】
洗面x5 洗髪x1
- (V) ガス給湯器 (屋外壁掛形)
【4階南病棟加圧ポンプ器材倉庫系統】
洗面x2 UBx1 流しx1
- (L) ガス給湯器 (屋外壁掛形)
【4階南病棟434特床室系統】
洗面x2 UBx1 流しx1

				工事名 大分県済生会日田病院 給湯系統更新工事			図章 M-01
				図 名	縮 尺	設計日	
				給湯設備 4階平面図	A1:1/200 A3:1/400		

(様式第1号)

入札参加意向書

令和 年 月 日

社会福祉法人^{恩賜財団}済生会支部
大分県済生会日田病院
院長 大坪 仁 殿

(申 請 者)

住 所
商号又は名称
代 表 者

Ⓜ

申請者は、令和7年10月17日付で公告のあった、大分県済生会日田病院給湯系統更新工事(第1期)一式の整備事業の入札に参加したいので、その旨を申請します。

※ご担当者の連絡先をお願いします。

所 属
職 名
氏 名
電 話
FAX
E-mail